


GYÖNGYÖSSOLYMOS



TELEPÜLÉRENDEZÉSI TERV
SZABÁLYOZÁSI TERV
M = 1 : 2000
BELTERÜLET
(bepítésre szánt terület)

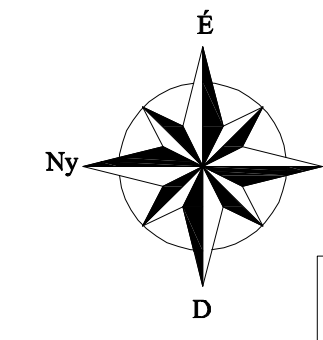

BÉÉPÍTÉSI MÓDOK



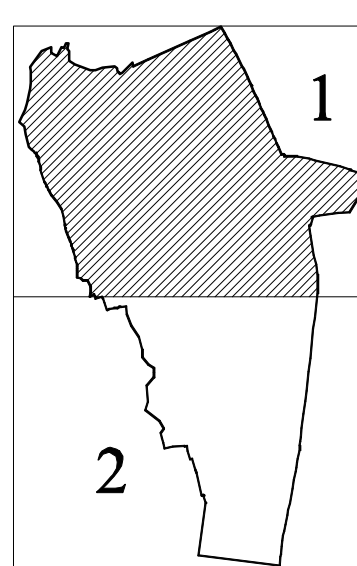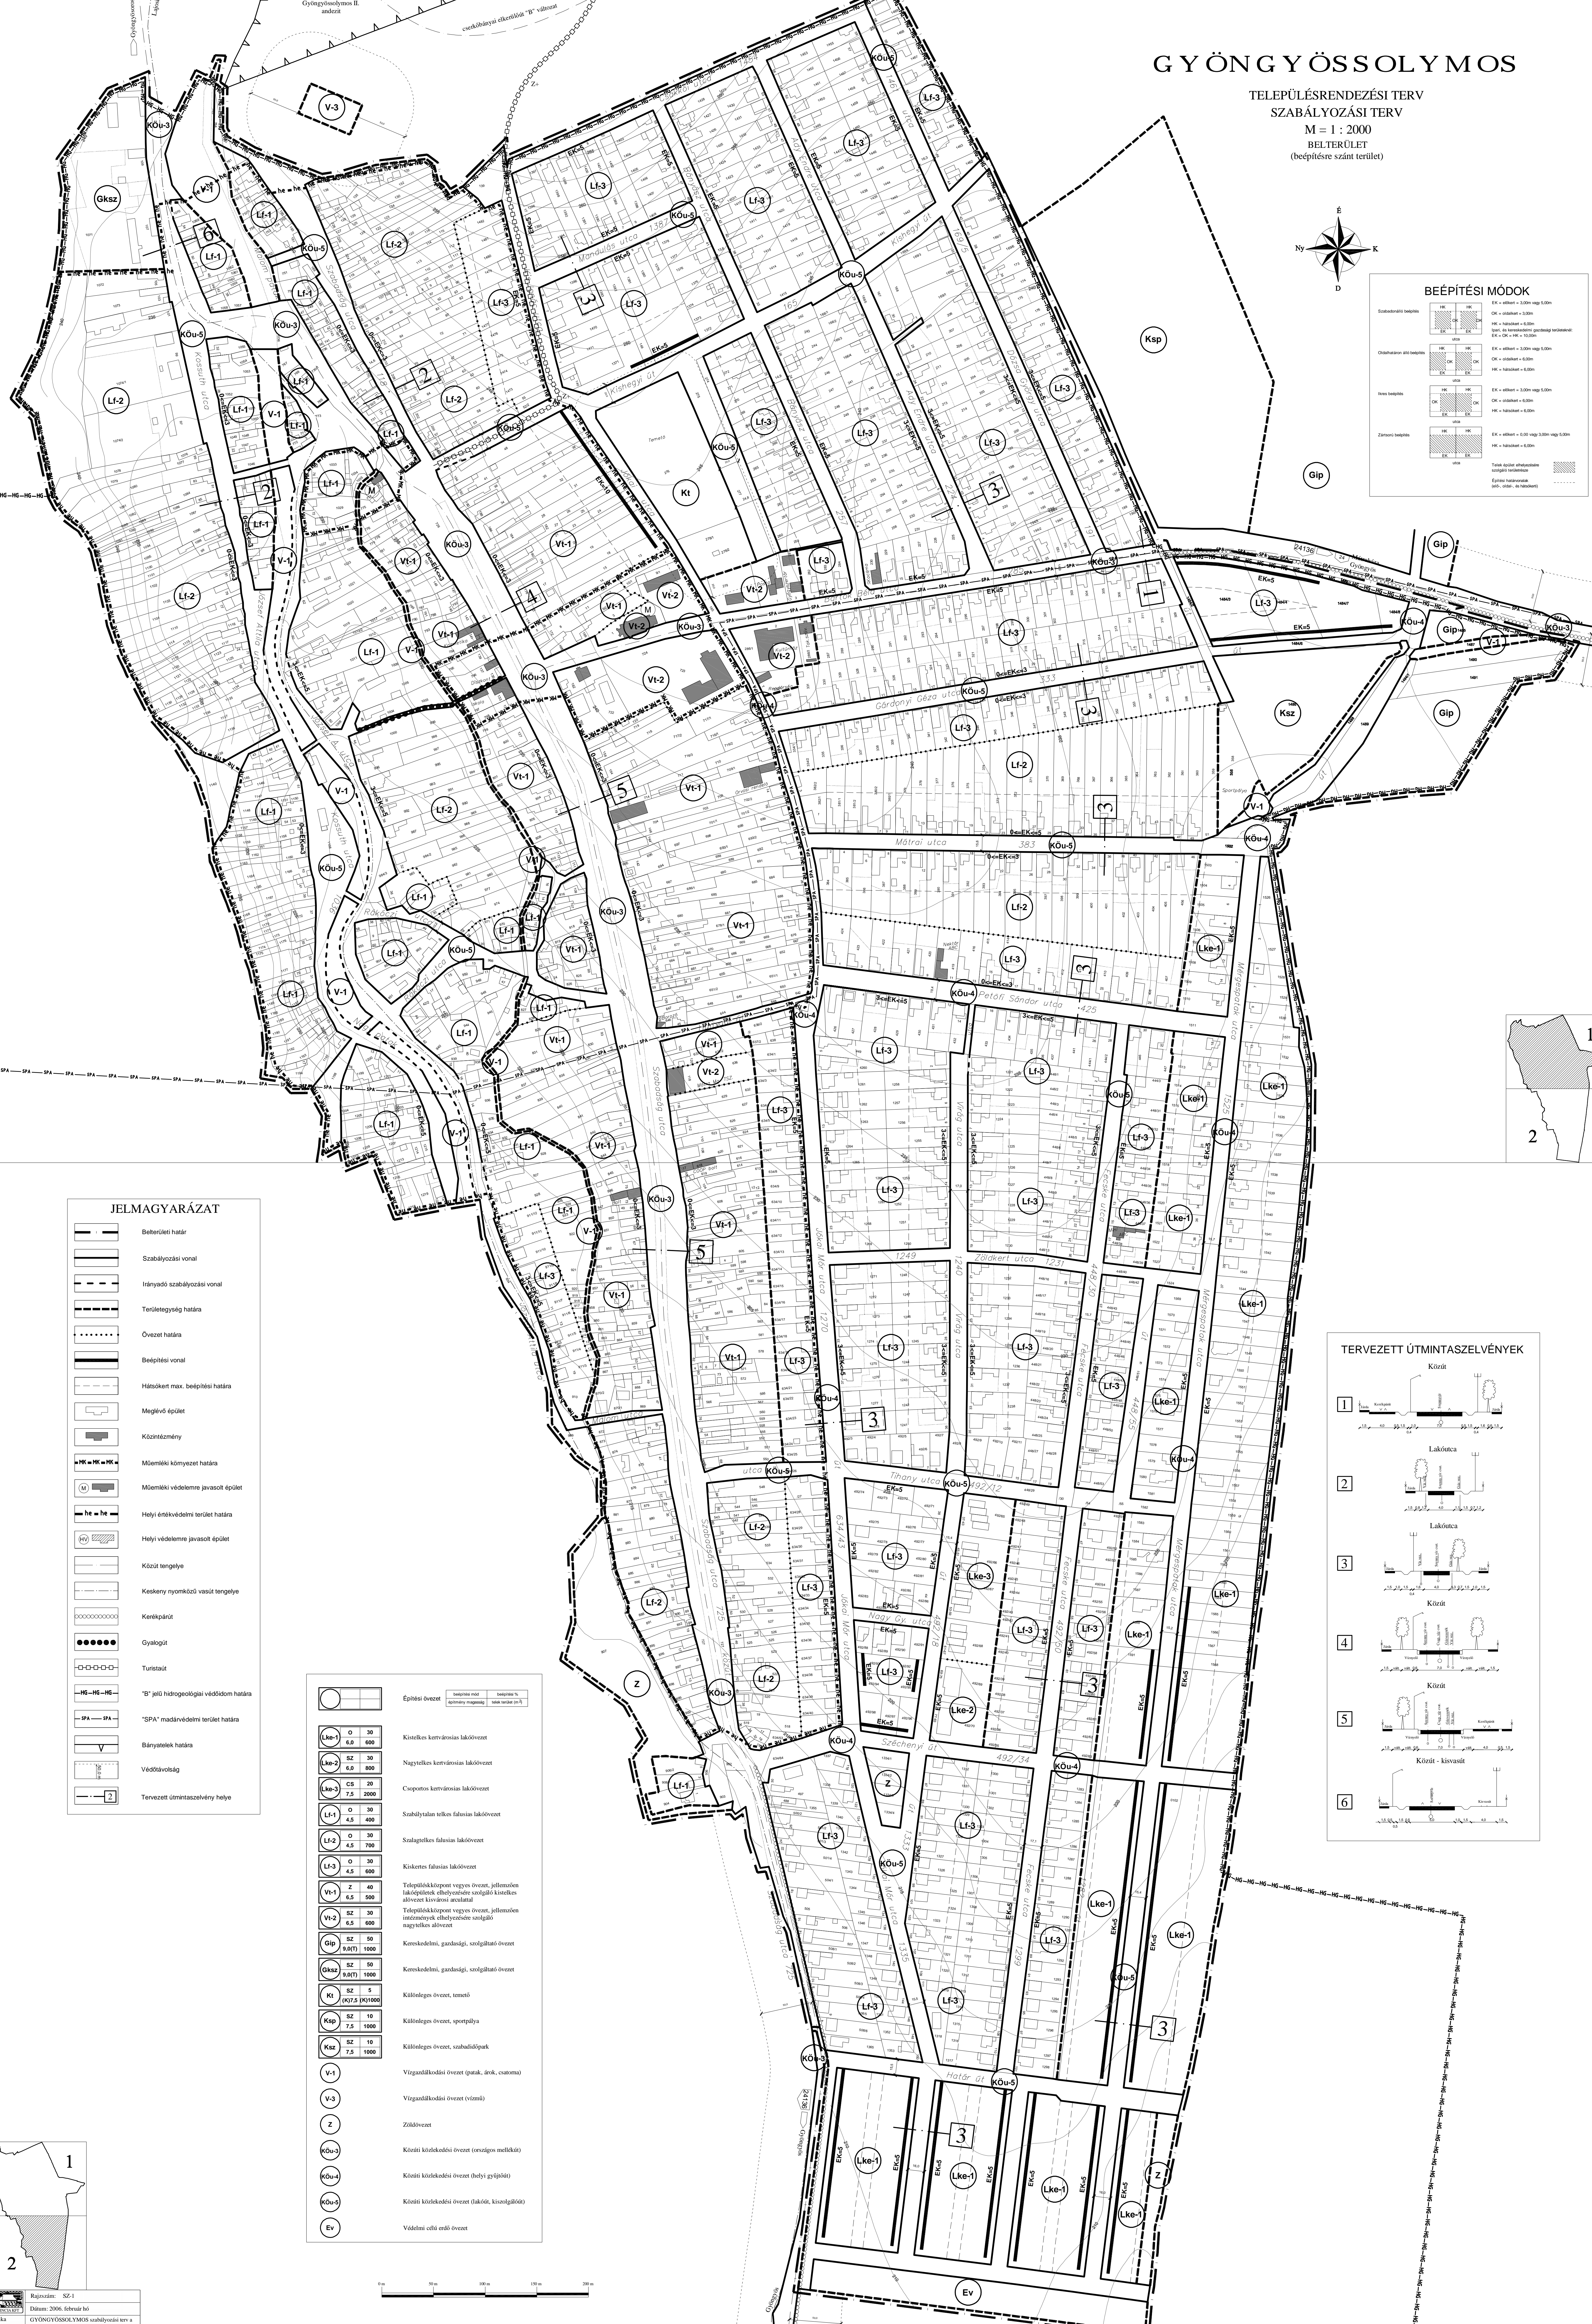

JELMAGYARÁZAT

	Belterületi határ
	Szabályozási vonal
	Iránnyadó szabályozási vonal
	Övezet határa
	Béépítési vonal
	Hátsóként max. béépítési határa
	Meglévő épület
	Műemléki környezet határa
	Műemléki védelemre javasolt épület
	Helyi védelemre javasolt épület
	Közút tengelye
	Keskeny nyomközű vasút tengelye
	Keretpálya
	Gyalogút
	Turistaut
	"B" jelű hidrológiai védőkör határa
	"SPA" madárvédelmi terület határa
	Bányatelek határa
	Védőtávolság
	Tervezett útminaszelvénnyel helye

V-1			
V-3			
Z			
KOU-3			
KOU-4			
KOU-5			
Ev			

Kereskedelmi, gazdasági, szolgáltatási övezet
Kereskedelmi, gazdasági, szolgáltatási övezet
Különléges övezet, temető
Különléges övezet, sportpálya
Különléges övezet, szabadtéri park
Vízgazdálkodási övezet (patak, árok, csatorna)
Vízgazdálkodási övezet (vízvíz)
Zöldövezet
Közi közlekedési övezet (országos mellékút)
Közi közlekedési övezet (helyi gyűjtőút)
Védelmi célú endő övezet

